Vermessungs- und Katasterverwaltung Niedersachsen

Gemeinde: Wanna
Gemarkung: Wanna
Flur: 25 Flurstück: 2/8

Liegenschaftskarte 1:1000

Standardpräsentation

Erstellt am 18.03.2020

N = 5956615

E = 32482609

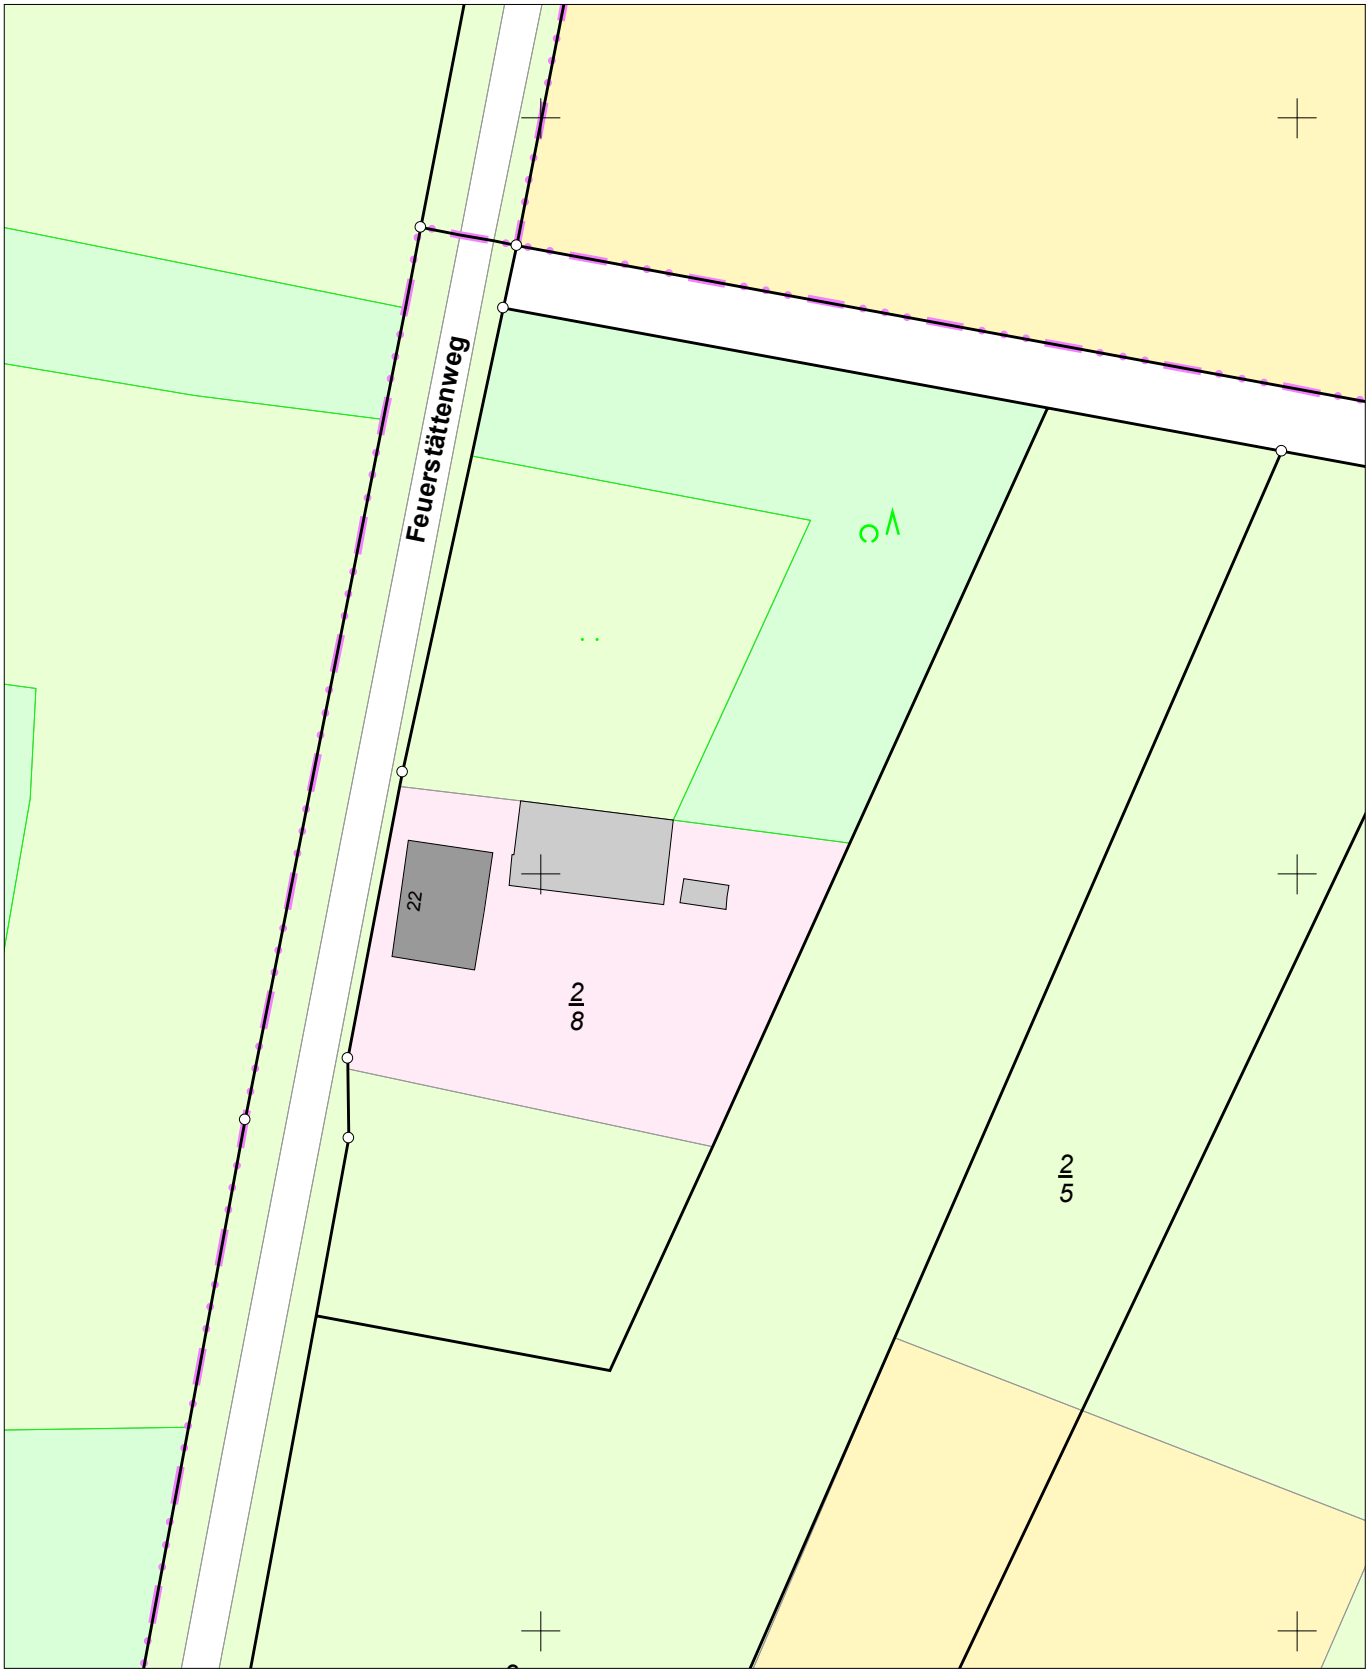

E = 32482429

N = 5956395

Maßstab 1:1000 0 10 20 30 Meter

Verantwortlich für den Inhalt:
Landesamt für Geoinformation und Landesvermessung Niedersachsen
- Katasteramt Otterndorf - Stand: 07.03.2020
Am Großen Specken 7
21762 Otterndorf

Bereitgestellt durch:
Landesamt für Geoinformation und Landesvermessung Niedersachsen
- Katasteramt Stade -
Am Sande 4 b
21682 Stade

Zeichen: 035-A-518/2020

Bei einer Verwertung für nichteigene oder wirtschaftliche Zwecke oder einer öffentlichen Wiedergabe sind die Allgemeinen Geschäfts- und Nutzungsbedingungen (AGNB) zu beachten; ggf. sind erforderliche Nutzungsrechte über einen zusätzlich mit der für den Inhalt verantwortlichen Behörde abzuschließenden Nutzungsvertrag zu erwerben.